

Live where you work

Mobile Offshore Unterkünfte

„ELA-multipurpose rooms on demand“ –
Schnell verfügbar, schnell montierbar, schnell rückbaubar.



ELA®
Mobile Räume mieten
www.container.de

ELA-Premium-Mietcontainer

... sind 1/2 m breiter

Offshoretage
Boltenhagen

Hans Gatzemeier
Director ELA-QM

21.03.2013

Familienunternehmen



- ➡ 1972 gegründet
- ➡ In zweiter Generation
- ➡ Ca. 350 Mitarbeiter

ELA-Premium-Mietcontainer
... sind 1/2 m breiter

21.03.2013
Hans Gatzemeier
Director ELA-QM



ELA[®]
Mobile Räume mieten
www.container.de

Mobile Raumlösungen weltweit



- ➔ Modulbauweise – Prinzip LEGO
- ➔ Für alle Branchen - Onshore / Offshore
- ➔ Sämtlicher Raumbedarf realisierbar – zur Miete oder zum Kauf

ELA-Premium-Mietcontainer

... sind 1/2 m breiter

21.03.2013
Hans Gatzemeier
Director ELA-QM



ELA[®]
Mobile Räume mieten
www.container.de

Serviceorientiert



- Premiumanbieter
- Über 150.000 Kunden – „Mund zu Mund-Propaganda“
- Absolut verlässlicher Partner

ELA-Premium-Mietcontainer
... sind 1/2 m breiter

21.03.2013
Hans Gatzemeier
Director ELA-QM



ELA
Mobile Räume mieten
www.container.de

Eigene Logistik



- 21.500 Container vermietet
- Transportmöglichkeit per Schiff, Bahn oder LKW
- 50 eigene LKW

ELA-Premium-Mietcontainer

... sind 1/2 m breiter

21.03.2013
Hans Gatzemeier
Director ELA-QM



ELA[®]
Mobile Räume mieten
www.container.de

Zertifiziert

2011 TOP RATING
Hoppenstedt CreditCheck ✓

Hoppenstedt Kreditinforma
freut sich zu bestätigen, da

ELA Container GmbH, 49733
zu den 3,3% bestbewerteten Unternehmen im Janua

Hoppenstedt Kreditinformationen GmbH hat 4,5 Millio
Skala von 1 bis 6 im Bereich der Kreditwürdigkeit bes
Unternehmen das bestmöglich zu erreich

Um ein Rating von "1" zu erreichen, dokur

ELA Container GmbH, 49733

dieses Ergebnis vor allem durch eine exzellente Darstellu
und ihre strukturierten Geschäft:

Hoppenstedt CreditCheck ✓

ZERTIFIKAT

SCC**



bescheinigt hiermit, dass das U

ELA Container Gm

Bereiche:
Entwicklung, Produktion, Vermietung, Verkauf

Standort:
Zeppelinstraße 19-21 * D-49733

ein Managementsystem für Sicherheit, Gesundheit und Umwelt
 "Certifikat Kontraktoren" (SCC) Version 2006 eingeführt hat und
 wurde im Rahmen des Zertifizierungs-Audits Berichts-Nr. A0509
 Verbindung mit der arbeitsreichen Durchführung der

Dieses Zertifikat
 ist gültig ab: 30.12.2010
 Dieses Zertifikat
 ist gültig bis: 06.11.2013
 Letzter
 Audit: 16.12.2010



DEKRA Certification GmbH
 Stuttgart, den 30.12.2010

ZERTIFIKAT




ISO 9001:2008

DEKRA Certification GmbH bescheinigt hiermit, dass das Unternehmen
ELA Container GmbH

Zertifizierter Bereich:
Entwicklung, Produktion, Vermietung, Verkauf und Service von Containern

Zertifizierter Standort:
D-49733 Haren, Zeppelinstraße 19-21

ein Qualitätsmanagementsystem entsprechend der oben genannten Norm eingeführt hat und
 aufrecht erhält. Der Nachweis wurde mit Auditberichts-Nr. A12101395 erbracht.

Dieses Zertifikat ist gültig vom 18.12.2012 bis 29.11.2015 Zertifikats-Registrier-Nr.: 90997540/5




DEKRA Certification GmbH
 Stuttgart, 18.12.2012

DEKRA Certification GmbH * Handwerksstraße 15 * D-70565 Stuttgart * www.dekra-certification.de
 Seite 1 von 1

Container GmbH
 str. 19-21
 Haren/Ems

zu dieser Bescheinigung beschriebenen Verfahren die Zustimmung für folgenden
 Bereich von Containern

aller Bauarten einschließlich dem Rahmenwerk von Tankcontainern,
 in denen sind Tanks von Tankcontainern, sowie deren Verbindungen mit dem
 Werk.

den des Germanischer Lloyd Code M44 "Richtlinien für den Bau, die
 und die Prüfung von Containern"

Wilken
 0-1171-060401-0512014 ausgestellt: 2006-04-01
 Brück-Emland
 erms ausgestellt:

lassungsanschriften Tg.-fax: 064146-11146oc von 2011-05-16
 fassung ist gültig bis: 2014-04-30


 Ludwig Harenstatter Address Koch

- ➔ Durchstrukturierte Betriebsabläufe
- ➔ Alle notwendigen Zertifikate
- ➔ Top Unternehmen mit bester Auskunft


ELA-Premium-Mietcontainer
 ... sind 1/2 m breiter

21.03.2013
 Hans Gatzemeier
 Director ELA-QM



ELA
 Mobile Räume mieten
 www.container.de

Niederlassungen in Europa und Middle East

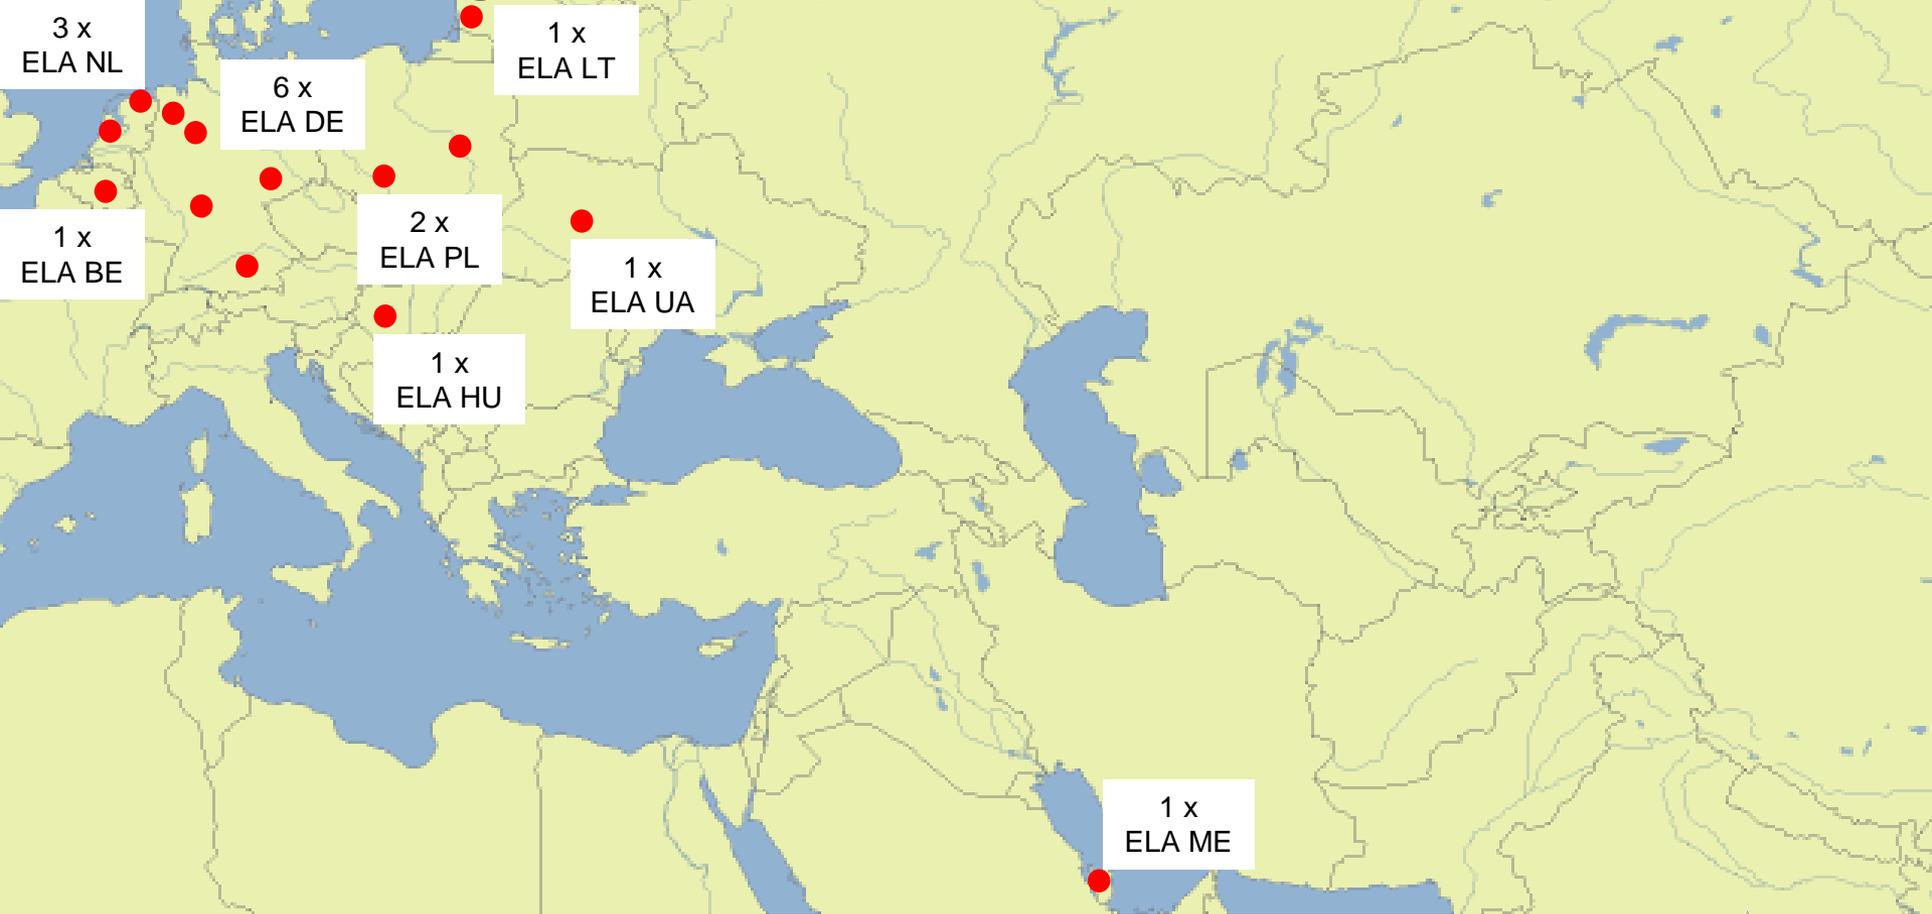

- ➡ Europaweite Vermietung und Verkauf
- ➡ Expansion in Middle East(Verkauf)
- ➡ Eigenes Offshore Unternehmen mit Vermietung und Verkauf

ELA-Premium-Mietcontainer
... sind 1/2 m breiter

21.03.2013
Hans Gatzemeier
Director ELA-QM



Beste Referenzen



- ➔ Weltweit führende Unternehmen als Kunden
- ➔ Hohe Kundenzufriedenheit
- ➔ Wichtigstes Marketingtool: Weiterempfehlung

ELA-Premium-Mietcontainer
... sind $\frac{1}{2}$ m breiter

21.03.2013
Hans Gatzemeier
Director ELA-QM



ELA
Mobile Räume mieten
www.container.de

Mobile ELA Offshore Räume



- ➔ Für Schiffe, Plattformen, jack-up barges, Pontons, etc.
- ➔ Flexibel einsetzbar durch ISO Standard Abmessungen
- ➔ Schnell montier- und demontierbar
- ➔ Als Unterkünfte, Küchen, Umkleieräume, Offices, Werkstätten, ...

ELA-Premium-Mietcontainer

... sind 1/2 m breiter

21.03.2013
Hans Gatzemeier
Director ELA-QM



ELA[®]
Mobile Räume mieten
www.container.de

Spezielle Konstruktion



- DNV 2.7-1 / EN12079-1 Approval durch GL(Germanischer Lloyd)
- CSC-Approval
- ISO-Norm 20 FT


ELA-Premium-Mietcontainer
... sind 1/2 m breiter

21.03.2013
Hans Gatzemeier
Director ELA-QM



ELA
Mobile Räume mieten
www.container.de

Hohe Sicherheit

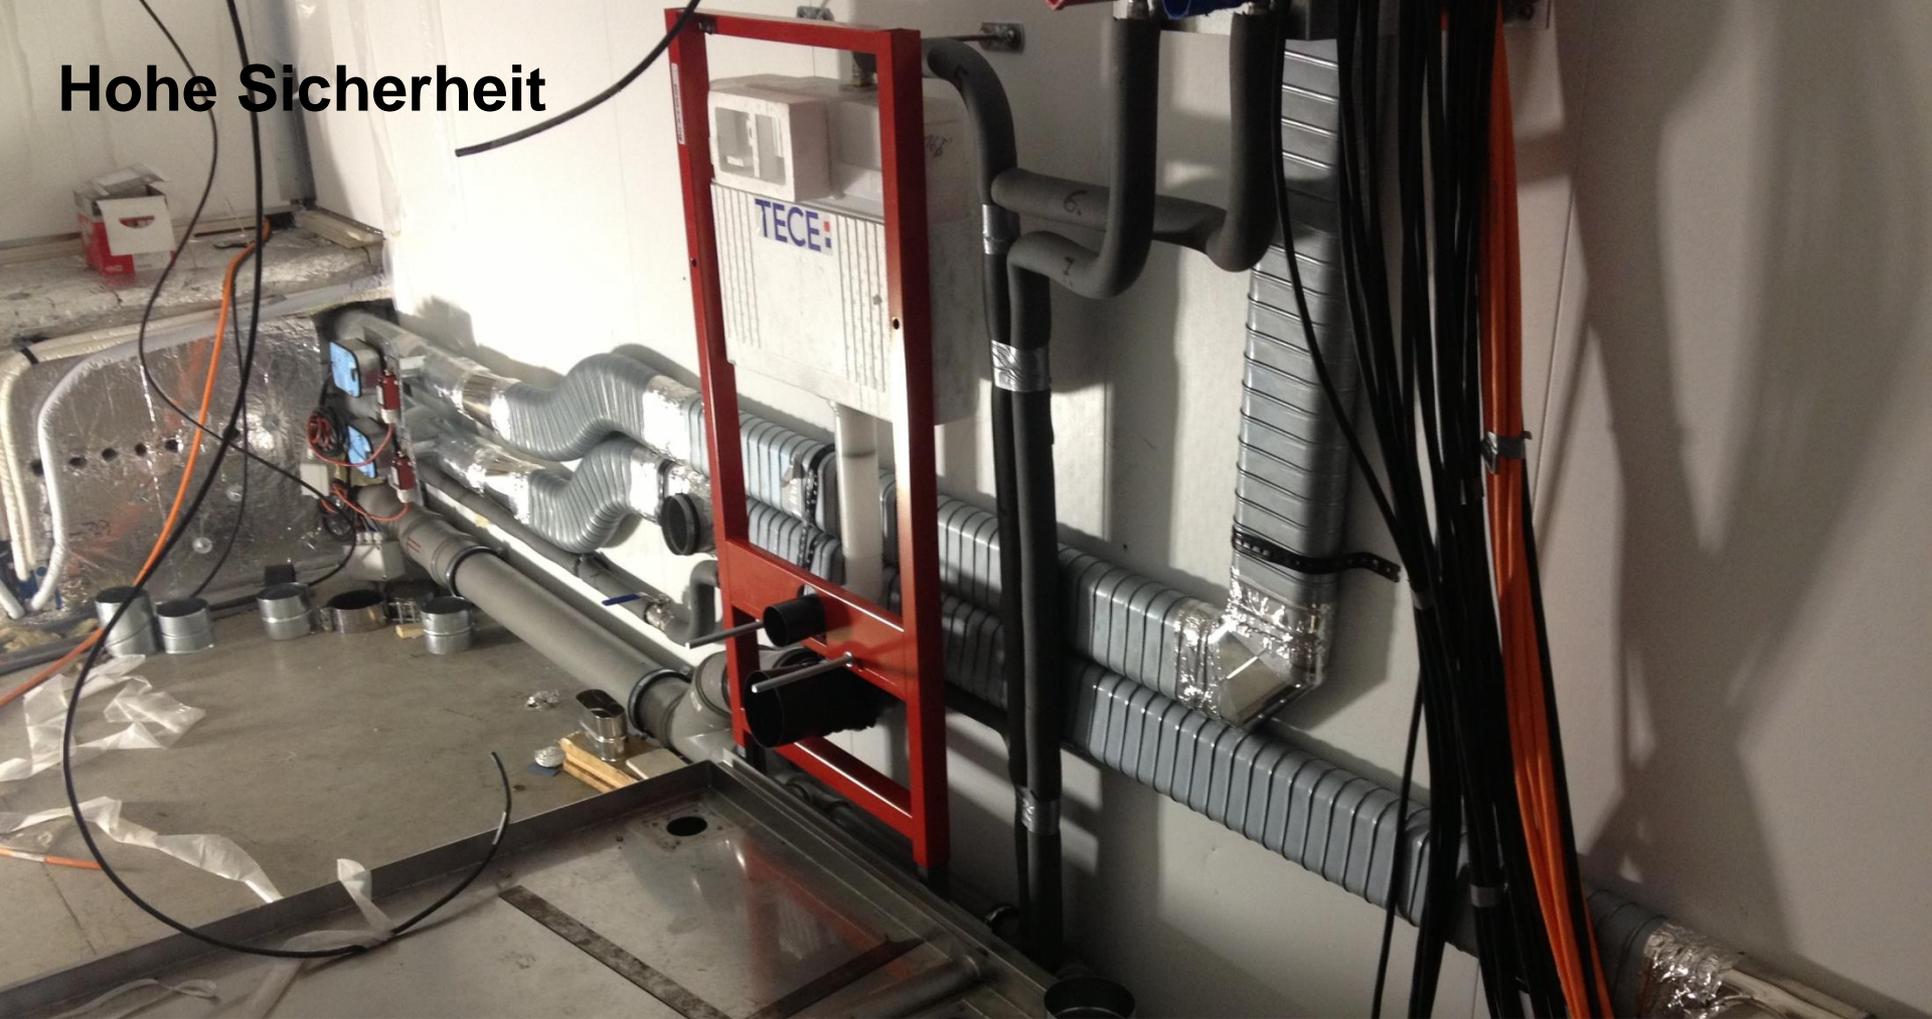

- ➔ HVAC System(Heating Ventilation and Air Conditioning)
- ➔ IMO-Solas zugelassene Materialien
- ➔ Brandschutz A60



ELA-Premium-Mietcontainer
... sind ½ m breiter

21.03.2013
Hans Gatzemeier
Director ELA-QM



ELA
Mobile Räume mieten
www.container.de

Hohe Sicherheit

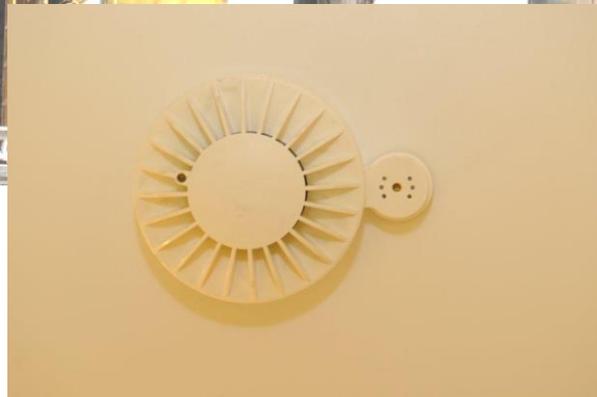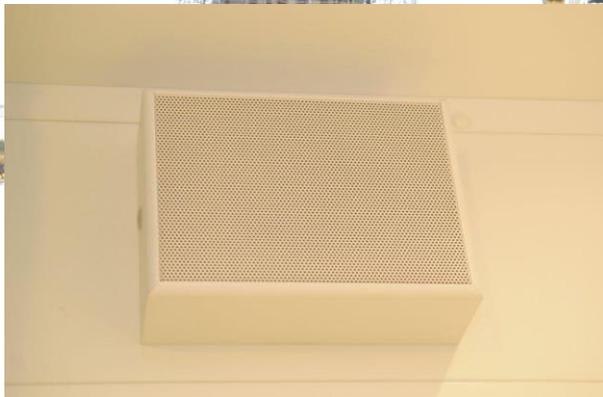

ELA-Premium-Mietcontainer
... sind 1/2 m breiter

21.03.2013
Hans Gatzemeier
Director ELA-QM



Lebensqualität in ELA Living Quarters



- ➡ Private area
- ➡ Recreation
- ➡ Single room

ELA-Premium-Mietcontainer
... sind 1/2 m breiter

21.03.2013
Hans Gatzemeier
Director ELA-QM



Lebensqualität in ELA Living Quarter



- WLAN
- TV / HDMI
- Wohlfühlraum

ELA-Premium-Mietcontainer
... sind 1/2 m breiter

21.03.2013
Hans Gatzemeier
Director ELA-QM



ELA
Mobile Räume mieten
www.container.de

Schnelle Montage und Demontage




- ➔ Kopplung durch Quick Ties
- ➔ Bis zu 30 Container pro Tag montierbar
- ➔ Living Quarter für 60 Personen an einem Tag verfügbar

ELA-Premium-Mietcontainer
... sind ½ m breiter

21.03.2013
Hans Gatzemeier
Director ELA-QM



Zubehör zur kompletten Anlagenplanung

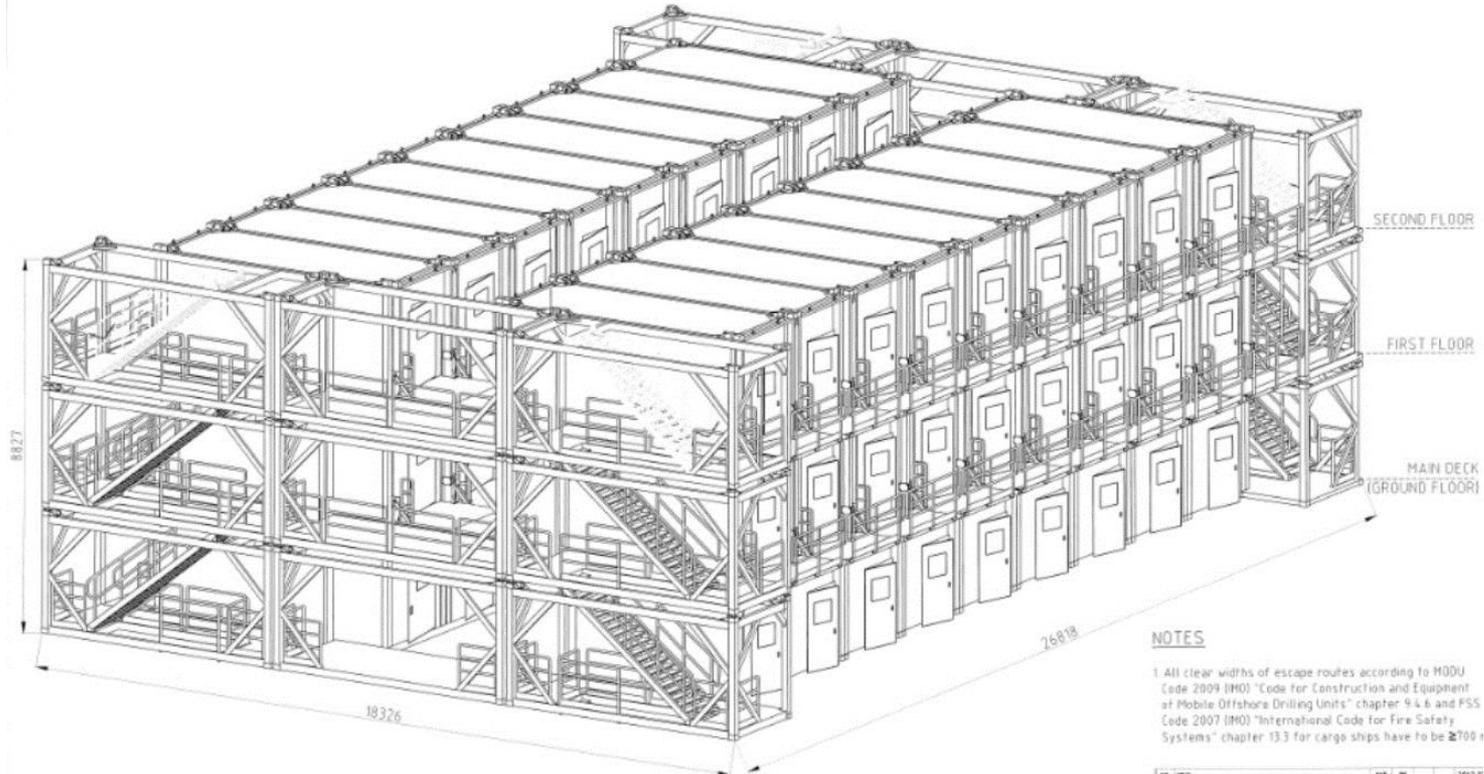

Main Dimensions:

L = 26.818m POB = 216
 B = 18.326m Weight = 54.75t
 H = 8.827m

NOTES

1 All clear widths of escape routes according to MOU Code 2009 (IMO) "Code for Construction and Equipment of Mobile Offshore Drilling Units" chapter 9.4.6 and FSS Code 2007 (IMO) "International Code for Fire Safety Systems" chapter 13.3 for cargo ships have to be ≥ 700 mm

ID	EDC	AK	IK	2013-0		
Rev	Description	Name	Doc	App	Auth	Date
<p>ISOMETRIC VIEW ESCAPE ROUTING</p> <p>Document: M0699-DRA-30-010-00</p> <p>client doc no:</p> <p>date: 2013-03-11 sheet no: 1 / 6 scale: N.T.S</p> <p>name: AAA title: A 3</p> <p>approved:</p>						
<p>client: </p> <p>project: M0699 ELA Container</p> <p>doc: GENERAL ESCAPE ROUTE PLAN</p>						

- ➔ Bis zu 6/4-fach stapelbar
- ➔ Alle erdenklichen Raumgrößen realisierbar
- ➔ Treppen und Podeste verfügbar



ELA-Premium-Mietcontainer
 ... sind 1/2 m breiter

21.03.2013
 Hans Gatzemeier
 Director ELA-QM

ELA
 Mobile Räume mieten
 www.container.de

Projekt „Blue Giant“



- ➔ Unterkünfte für 198 Personen = 56 Container a 40ft
- ➔ Auf 6 Etagen verteilt(3 unter Deck, 3 auf Lukendeckeln)
- ➔ Küchen, Umkleieräume, Schlafräume, Mensen
- ➔ Fitnessräume und Büros, Laundry und

ELA-Premium-Mietcontainer

... sind 1/2 m breiter

21.03.2013
Hans Gatzemeier
Director ELA-QM



ELA®
Mobile Räume mieten
www.container.de

Projekt „Blue Giant“



➔ Mensa

ELA-Premium-Mietcontainer
... sind 1/2 m breiter

21.03.2013
Hans Gatzemeier
Director ELA-QM



ELA
Mobile Räume mieten
www.container.de

Projekt „Blue Giant“



➔ Galley

ELA-Premium-Mietcontainer
... sind 1/2 m breiter

21.03.2013
Hans Gatzemeier
Director ELA-QM



ELA
Mobile Räume mieten
www.container.de

Projekt „Blue Giant“



➔ Laundry

ELA-Premium-Mietcontainer
... sind 1/2 m breiter

21.03.2013
Hans Gatzemeier
Director ELA-QM



Projekt „Blue Giant“



➡ Locker rooms

ELA-Premium-Mietcontainer
... sind 1/2 m breiter

21.03.2013
Hans Gatzemeier
Director ELA-QM



ELA
Mobile Räume mieten
www.container.de

Projekt „Blue Giant“



➔ Living Quarter

ELA-Premium-Mietcontainer
... sind 1/2 m breiter

21.03.2013
Hans Gatzemeier
Director ELA-QM



ELA
Mobile Räume mieten
www.container.de

Projekt „Blue Giant“



➡ Shower / WC

ELA-Premium-Mietcontainer
... sind 1/2 m breiter

21.03.2013
Hans Gatzemeier
Director ELA-QM



ELA
Mobile Räume mieten
www.container.de

Projekt „Blue Giant“



➔ ELA Multipurpose rooms on 6 floors

ELA-Premium-Mietcontainer
... sind 1/2 m breiter

21.03.2013
Hans Gatzemeier
Director ELA-QM



ELA
Mobile Räume mieten
www.container.de



➔ Blue Giant im Golf von Mexico

ELA-Premium-Mietcontainer
... sind 1/2 m breiter

21.03.2013
Hans Gatzemeier
Director ELA-QM



ELA[®]
Mobile Räume mieten
www.container.de

Vielen Dank für
Ihre Aufmerksamkeit



ELA Container GmbH
Zeppelinstraße 19-21
49733 Haren(Ems)

Hans Gatzemeier
Director Offshore Dep.

Tel.: 05932 506-380
Mob.: 0170 22 33 024

E-Mail:
Hans.Gatzemeier@container.de
offshore@container.de

ELA-Premium-Mietcontainer

... sind 1/2 m breiter